

RE-JANAS Consulenti TECNICI Immobiliari ha il PIACERE di PRESENTARVI I “Villini del Poetto”    
Una soluzione abitativa di grandissimo LUSSO, per chi ha il DESIDERIO di VIVERE AL POETTO di Cagliari in una Location da
Sogno    

SOLO 7 unità immobiliari abitative tipologia TRIVANO, delle quali una è già stata venduta!!!

Sono soluzioni di alto design site in un complesso composto da 6 appartamenti, di varie dimensioni ed un MERAVIGLIOSO
ATTICO con PISCINA a SFIORO al SECONDO PIANO con una vista MOZZAFIATO  !!

Il piano terra è composto da 3 appartamenti con
accesso indipendente, giardino privato e AMPI SPAZI ESTERNI.

Al piano primo sono presenti 3 appartamenti sempre
con accesso indipendente, dotati di ampie terrazze e INFINE,

SOLO PER UN FORTUNATO VINCITORE, un ATTICO da favola con solarium attrezzato e piscina vista mare.

Ogni unità abitativa è composta da soggiorno, cucina,
2 camere da letto con annessi servizi, posto auto e giardino.

PER INFO Geom. Fabio Mura 349.35 43 383

**RE-JANAS CONSULENTI TECNICI IMMOBILIARI - L'UNICA AGENZIA IMMOBILIARE COMPOSTA SOLO DA TECNICI, INGEGNERI,
- ARCHITETTI - GEOMETRI - PERITI EDILI**



**RE-JANAS CONSULENTI TECNICI IMMOBILIARI - L'UNICA AGENZIA IMMOBILIARE COMPOSTA SOLO
DA TECNICI, INGEGNERI - ARCHITETTI - GEOMETRI - PERITI EDILI**



**RE-JANAS CONSULENTI TECNICI IMMOBILIARI - L'UNICA AGENZIA IMMOBILIARE COMPOSTA SOLO
DA TECNICI . INGEGNERI - ARCHITETTI - GEOMETRI - PERITI EDILI**



**RE-JANAS CONSULENTI TECNICI IMMOBILIARI - L'UNICA AGENZIA IMMOBILIARE COMPOSTA SOLO
DA TECNICI . INGEGNERI - ARCHITETTI - GEOMETRI - PERITI EDILI**




RE-JANAS Consulenti TECNICI immobiliari - L'UNICA Agenzia Immobiliare composta SOLO da TECNICI . Ingegneri - Architetti -Geometri - Periti Edili - #VENDI CON I TECNICI - #VENDI SENZA PROBLEMI - Vendiamo CASA Insieme a TE in tutta la Sardegna CHIAMA SUBITO 3493543383




**RE-JANAS CONSULENTI TECNICI IMMOBILIARI - L'UNICA AGENZIA IMMOBILIARE COMPOSTA SOLO
DA TECNICI . INGEGNERI - ARCHITETTI - GEOMETRI - PERITI EDILI**



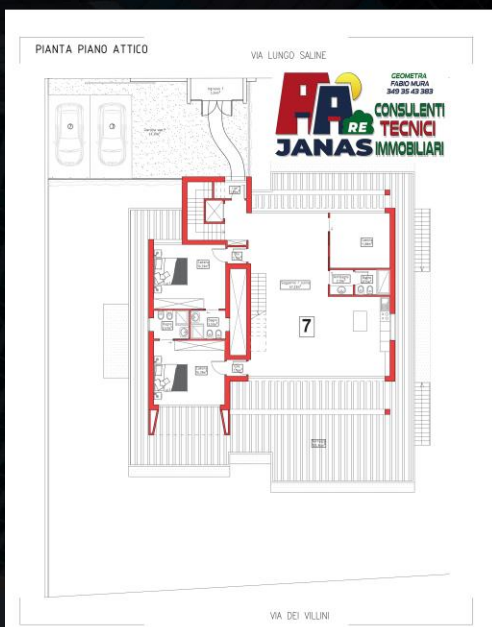

PROGETTO PER LA REALIZZAZIONE DEI
"Villini"

Piano Attico
APPARTAMENTO 7
SCALA 1:100

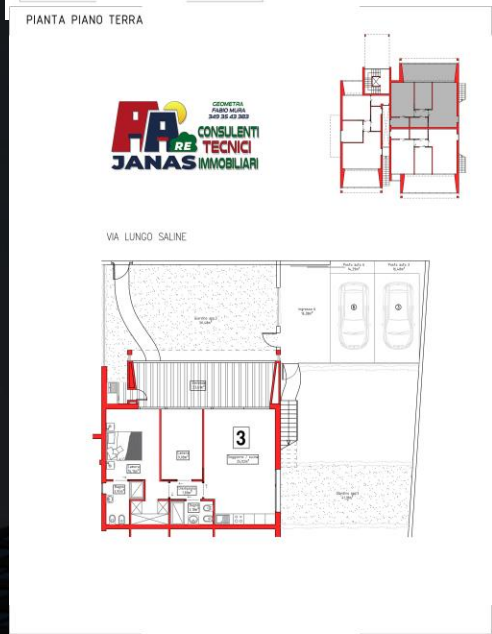

PROGETTO PER LA REALIZZAZIONE DEI
"Villini"

Piano Terra
APPARTAMENTO 3
SCALA 1:100



PROGETTO PER LA REALIZZAZIONE DEI
"Villini"

Piano Terra
APPARTAMENTO 1
SCALA 1:100



PROGETTO PER LA REALIZZAZIONE DEI
"Villini"

Piano Primo
APPARTAMENTO 4
SCALA 1:100



PROGETTO PER LA REALIZZAZIONE DEI
"Villini"

Piano Terra
APPARTAMENTO 2
SCALA 1:100



PROGETTO PER LA REALIZZAZIONE DEI
"Villini"

Piano Primo
APPARTAMENTO 6
SCALA 1:100